

HRUŠOVANY U BRNA

CÍLOVÝ STAV DOPRAVNÍHO ZNAČENÍ


Legenda

Dopravní značky

- navržená / výměna
- stávající
- odstraněná
- krajská
- cizí

Komunikace

- krajská
- místní - III. třída
- místní - IV. třída - obytná zóna
- účelová
- účelová - nezpevněná
- smíšená stezka pro chodce a cyklisty
- stavební prah
- soukromá

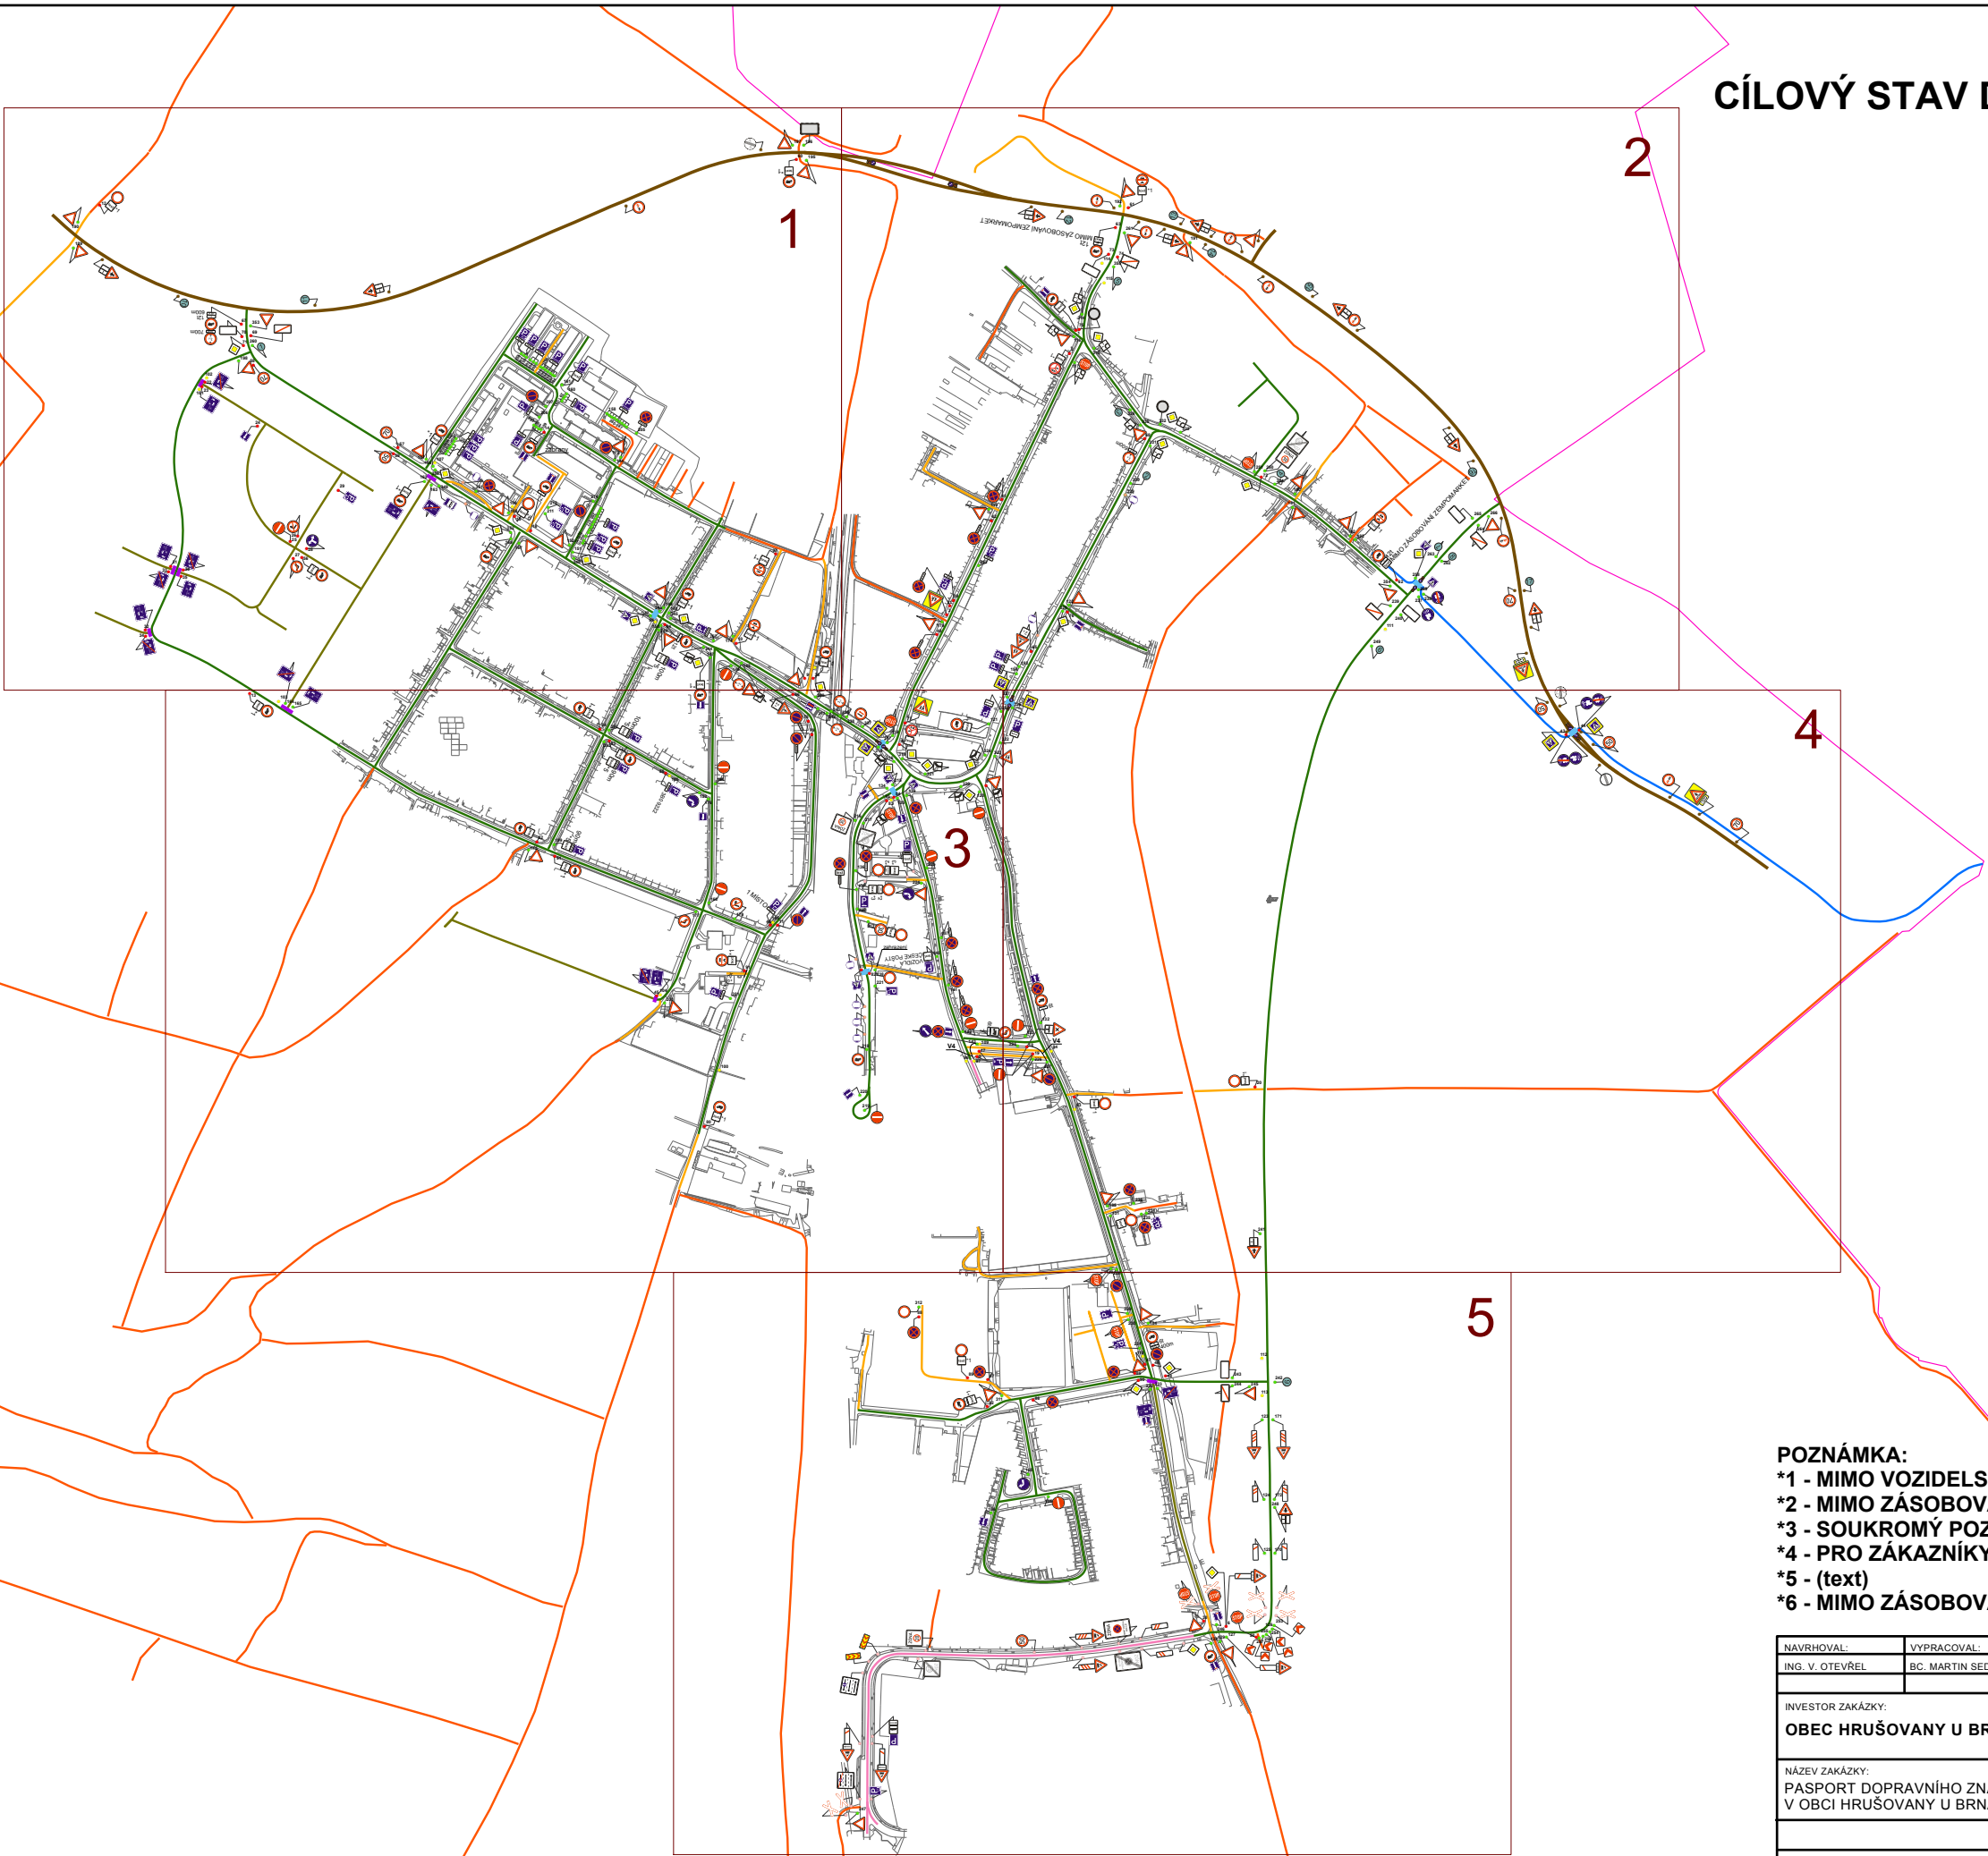

POZNÁMKA:
*1 - MIMO VOZIDELS POVOLENÍM OÚ
*2 - MIMO ZÁSOBOVÁNÍ
*3 - SOUKROMÝ POZEMEK PRŮJEZD A PRŮCHOD ZAKÁZÁN
*4 - PRO ZÁKAZNÍKY
*5 - (text)
*6 - MIMO ZÁSOBOVÁNÍ A ZÁKAZNÍKY PNEU

NAVRHOVAL:		VYPRACOVAL:		KONTROLOVAL:			ZPRACOVATEL: URBANIA s.r.o. HLAVNÍ 21 664 48 MORAVANY provozovna: 24, DUBNA 18 664 43 ŽELEŠICE TEL.: 547 217 955 obchod@urbania.cz	
ING. V. OTEVŘEL		BC. MARTIN SEDMÁK		LIBOR ČUMA			DATUM:	16.5.2014
INVESTOR ZAKÁZKY: OBEC HRUŠOVANY U BRNA							MĚŘÍTKO:	1:7 725
NÁZEV ZAKÁZKY: PASPORT DOPRAVNÍHO ZNAČENÍ V OBCI HRUŠOVANY U BRNA							ZAKÁZKA Č.:	ZK13-0397
VÝKRES:							VÝKRES Č.:	
CÍLOVÝ STAV DOPRAVNÍHO ZNAČENÍ								1