


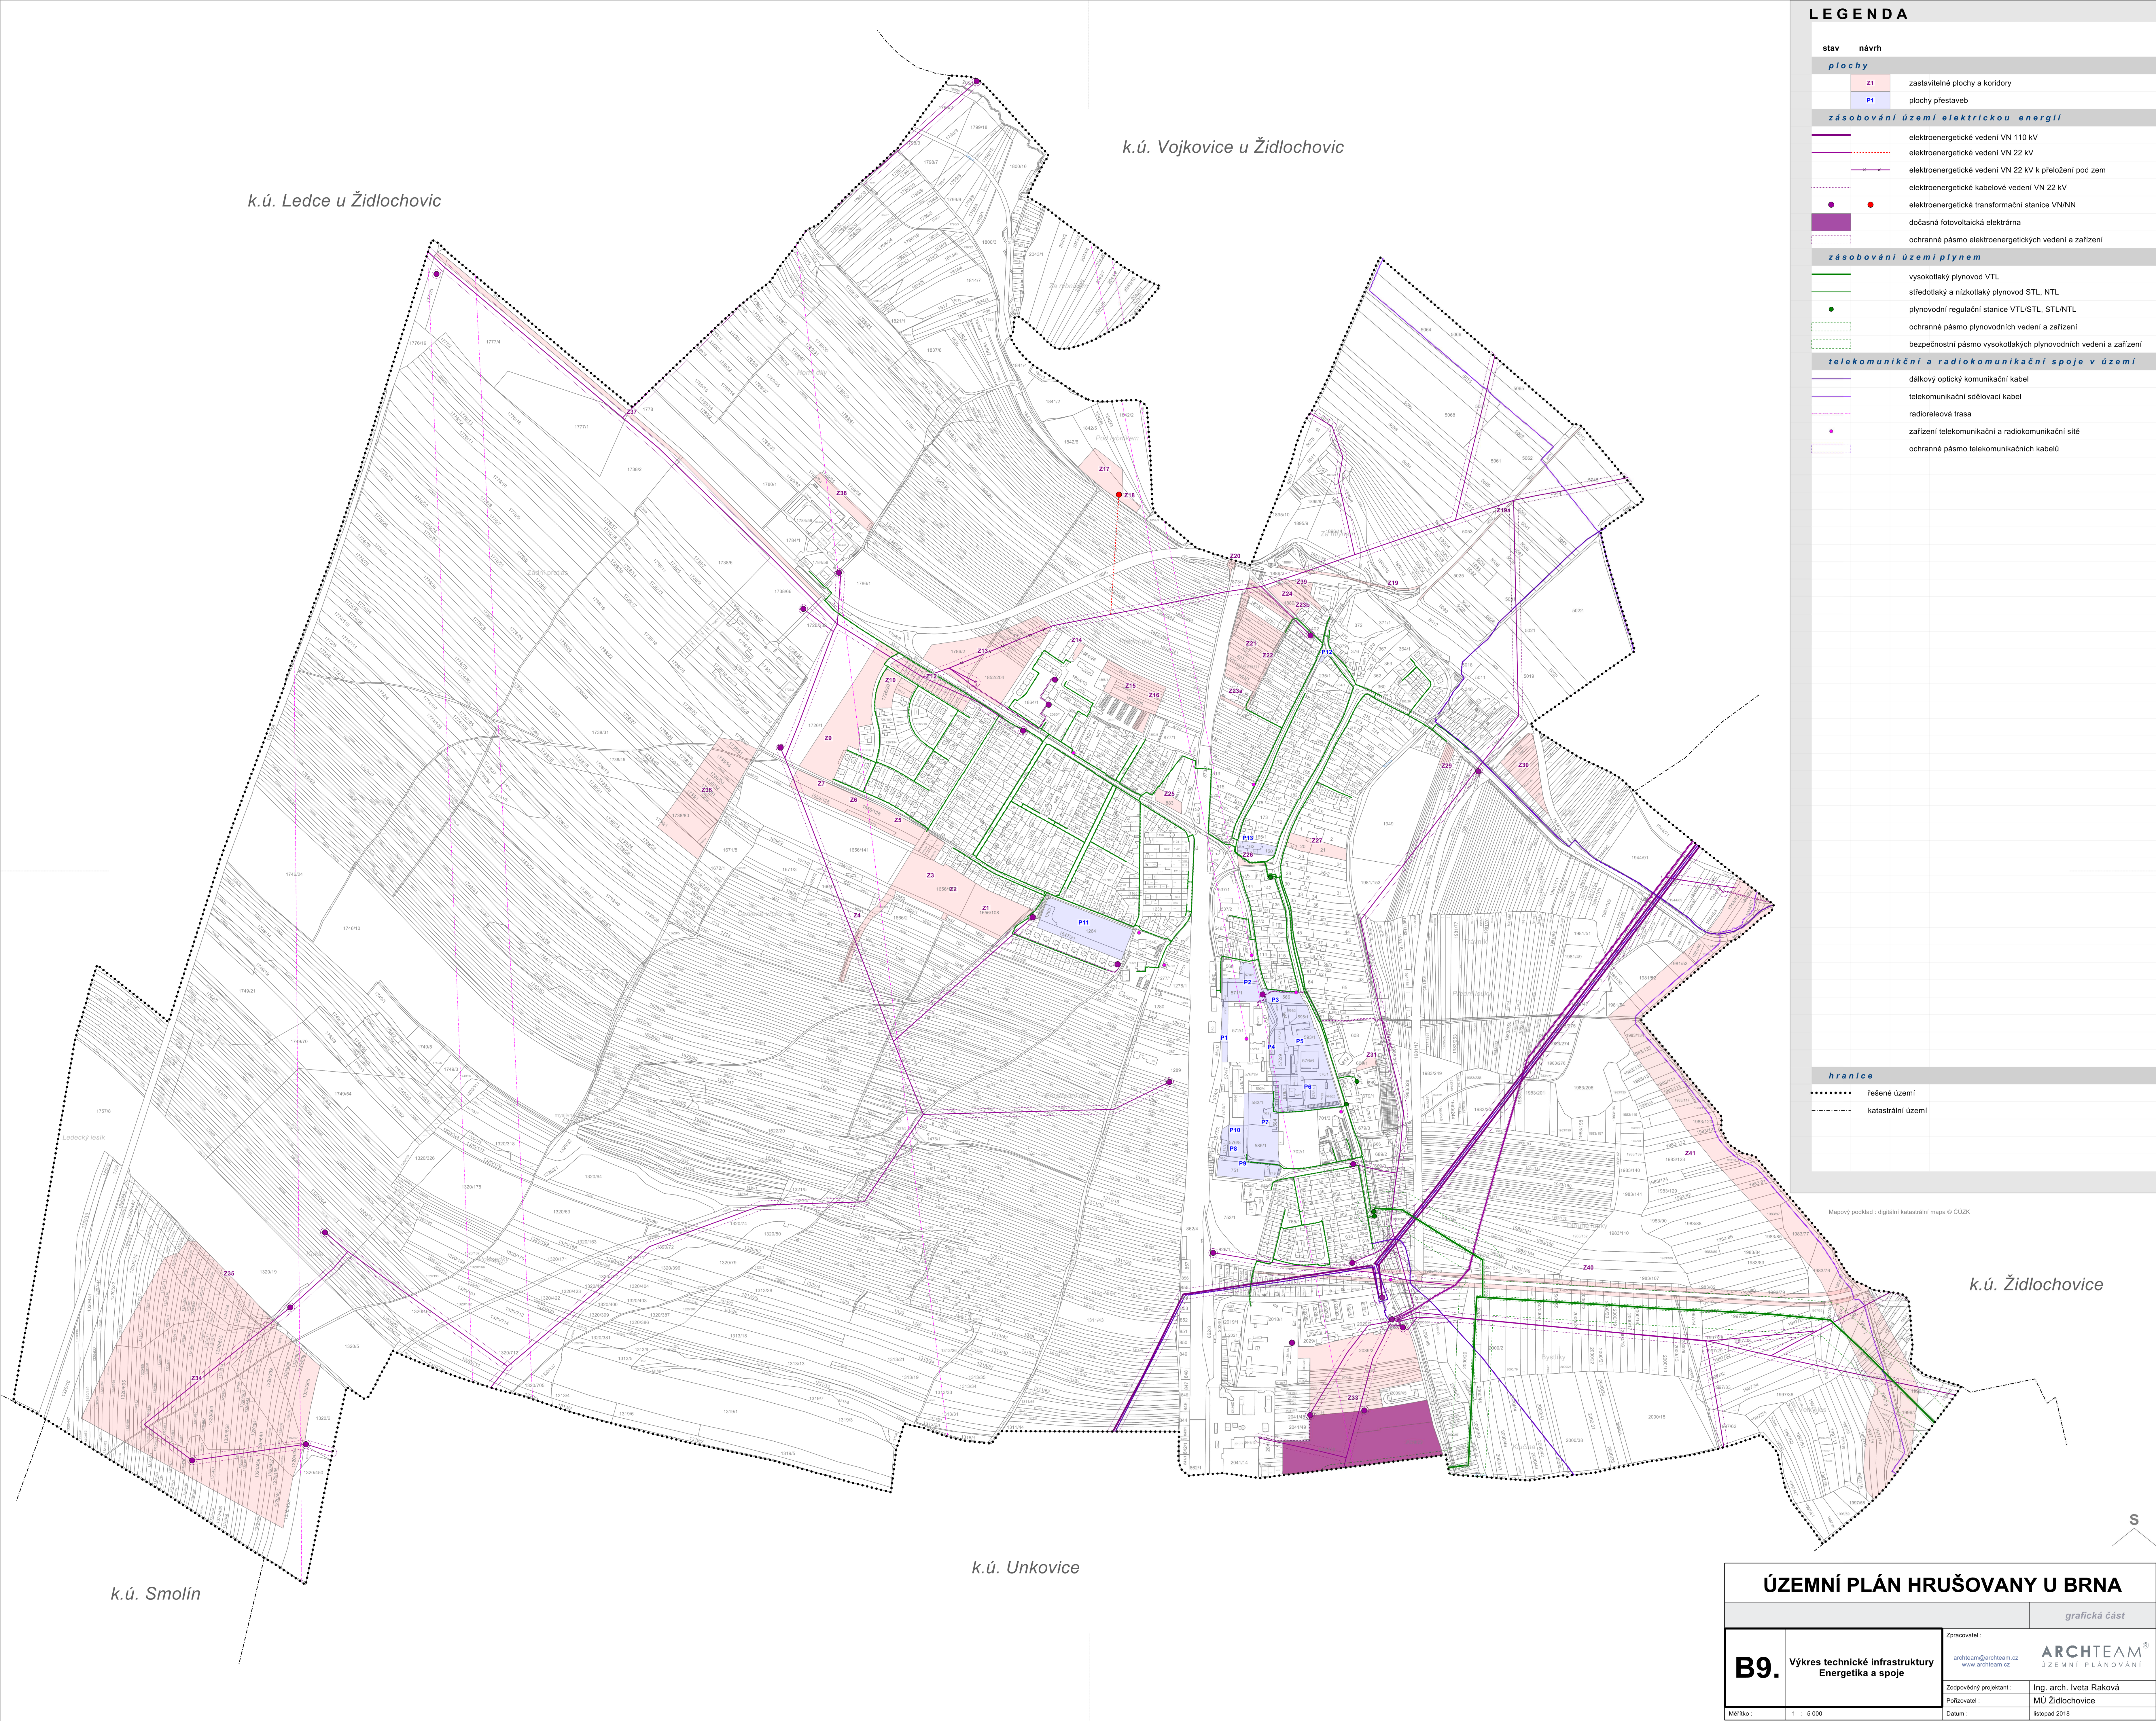

LEGENDA

stav	návrh
plochy	
Z1	zastavitelné plochy a koridory
P1	plochy přestaveb
zásobování území elektrickou energií	
	elektroenergetické vedení VN 110 kV
	elektroenergetické vedení VN 22 kV
	elektroenergetické vedení VN 22 kV k přeložení pod zem
	elektroenergetické kabelové vedení VN 22 kV
	elektroenergetická transformační stanice VN/NN
	dočasná fotovoltaická elektrárna
	ochranné pásmo elektroenergetických vedení a zařízení
zásobování území plynem	
	vysokotlaký plynovod VTL
	středotlaký a nízkotlaký plynovod STL, NTL
	plynovodní regulační stanice VTU/STL, STL/NTL
	ochranné pásmo plynovodních vedení a zařízení
	bezpečnostní pásmo vysokotlakých plynovodních vedení a zařízení
telekomunikační a radiokomunikační spoje v území	
	dálkový optický komunikační kabel
	telekomunikační sdělovací kabel
	radioreleová trasa
	zařízení telekomunikační a radiokomunikační sítě
	ochranné pásmo telekomunikačních kabelů
hranice	
	řešené území
	katastrální území

Mapový podklad : digitální katastrální mapa © ČÚZK

ÚZEMNÍ PLÁN HRUŠOVANY U BRNA

B9.

Výkres technické infrastruktury
Energetika a spoje

Zpracovatel :
archteam@archteam.cz
www.archteam.cz

Zodpovědný projektant :
Ing. arch. Iveta Raková

Pořizovatel :
MÚ Židlochovice

Datum :
listopad 2018

grafická část